



arkali

Bureau d'études ingénierie
Travaux de Topographie
Etudes Réseaux BT/Gaz

Accusé de réception – Ministère de l'intérieur

8175053

Acte Certifié exécutoire

Envoi Préfecture : 09/11/2022
Retour Préfecture : 09/11/2022

Nom du prestataire : SOBECA - TULLINS
N° d'affaire Enedis : DA24/052851
Libellé : RC C4 x250KVA-SCI J2M
Commune de : Bourgoin-Jallieu
Contact Arkali :
- Technique : Anthony Guignard
07.66.28.26.06
- Secrétariat : Maud La Placa
06.61.78.05.31
Référence Arkali : 22

**CAPICOMMUNAUTE
D'AGGLOMERATIONPORTEDE
L'ISERE**
17 Avenue du Bourg BP 592
38081 L'ISLE D ABEAU CEDEX

le 21/09/2022

OBJET : Convention de servitude Enedis

Madame, Monsieur,

Dans le cadre de l'amélioration de la qualité de desserte et d'alimentation du réseau électrique de distribution publique, les travaux envisagés doivent emprunter votre propriété.

Nous sommes mandatés par **Enedis** pour réaliser l'étude technique concernant l'affaire citée en objet.

A cet effet vous trouverez ci-joint :

- **1 fiche d'identité Propriétaire à compléter et nous retourner signée**
- **3 conventions à nous retourner paraphées sur chaque page et signées page 3**
- **3 plans cadastraux à nous retourner signés**

Nous vous serions reconnaissants de bien vouloir nous renvoyer tous les documents, à l'aide de l'enveloppe ci-jointe.

Nous vous remercions par avance de votre diligence et nous vous prions d'agréer, Madame, Monsieur, l'expression de nos salutations distinguées.

Le Bureau d'études

Postes de transformation ou de commandes, armoires, réseaux aériens et souterrains)

Ouvrage(s) implanté(s)

[] Câbles souterrains [] Câbles aériens

[X] Postes de transformation ou de commandes [] Poteau

[] Coffret(s)

Adresse exacte d'implantation des ouvrages: LES BUISSIÈRES SUD , Avenue Alexandre Flemming
38300 Bourgoin-Jallieu

Référence(s) cadastrale(s) : Section(s) : CW Numéro(s) : 0014

Longueur totale des lignes électriques : 12m

Largeur totale de la tranchée : 1m

INDEMNITES :

Au titre de l'intangibilité des ouvrages, une indemnité unique et forfaitaire de cinq cent euros sera versée au propriétaire (en cas d'indivision elle sera répartie à l'ensemble des indivisaires) par Enedis.

NB : L'indemnité ne sera versée qu'après régularisation de la convention de servitudes par acte notarié

IDENTITE DU PROPRIETAIRE

PERSONNE MORALE (société, copropriétés, association, collectivité...)

Raison sociale :.....

Adresse du siège social :.....

Commune : Code postal :.....

Qualité (PDG, Directeur, Gérant) :

Nom : Prénom :

Adresse où doit être transmise la correspondance (si différente de l'adresse précitée):

.....

Commune : Code postal :

Téléphone portable : Téléphone Fixe :

Adresse mail :

Forme juridique (Association, Copropriété, SA., SARL., SCI., EURL., SNC.) :.....

Numéro du Registre du Commerce et des Sociétés : RCS.....

N° de SIRET : ____ - ____ - ____ - _____ (obligatoire)

PERSONNE PHYSIQUE (Particulier)

Nom et prénom :

Adresse :

Commune : Code postal :

Téléphone portable : Téléphone fixe :

Adresse mail :

Date de naissance : Lieu de naissance :

Nationalité :

Nom et prénom du conjoint :

Nom de jeune fille :

Régime matrimonial :

Adresse où doit être transmise la correspondance (si différente de l'adresse précitée) :

PERSONNE MORALE et PERSONNE PHYSIQUE

Afin qu'Enedis effectue le versement de l'indemnité, veuillez joindre votre RIB.

Je Soussigné,.....

autorise Enedis à implanter sur la parcelle de terrain désignée ci-dessus dont je suis propriétaire, les ouvrages décrits conformes à la convention de servitudes et plan ci-joints.

Cet accord se traduira par la signature d'une convention de servitudes à intervenir entre Enedis et moi-même.

Fait à : Le

Signature du propriétaire ou de son représentant



CONVENTION DE MISE A DISPOSITION

Commune de : Bourgoin-Jallieu

Département : ISERE

N° d'affaire Enedis : DA24/052851 RC C4 x250KVA-SCI J2M

Entre les soussignés :

Enedis, SA à directoire et à conseil de surveillance au capital de 270 037 000 € euros, dont le siège social est Tour Enedis 34 place des Corolles, 92079 PARIS LA DEFENSE Cedex, immatriculée au RCS de Nanterre sous le numéro 444 608 442- TVA intracommunautaire FR 66444608442, représentée par Monsieur Vincent BASLE, le Directeur Régional Alpes - 4 Boulevard Gambetta 73018 CHAMBERY CEDEX, dûment habilité à cet effet,

désignée ci-après par " Enedis "

d'une part,

Et

Nom *: **CAP COMMUNAUTE D'AGGLOMERATION PORTE DE L'ISERE représenté(e) par son (sa) Président M. PAPADOPULO Jean, ayant reçu tous pouvoirs à l'effet des présentes par décision du Conseil en date du**

.....
Demeurant à : **17 Avenue du Bourg BP 592, 38081 L'ISLE D ABEAU CEDEX**

Téléphone :

Né(e) à :

Agissant en qualité **Propriétaire** des bâtiments et terrains ci-après indiqués

(* Si le propriétaire est une société, une association, un GFA, indiquer la société, l'association, représentée par M ou Mme suivi de l'adresse de la société ou association.

(* Si le propriétaire est une commune ou un département, indiquer « représenté(e) par son Maire ou son président ayant reçu tous pouvoirs à l'effet des présentes par décision du Conseil Municipal ou du Conseil Général en date du....

désigné ci-après par « le propriétaire »

d'autre part,

IL A ETE CONVENU ET ARRETE CE QUI SUIT :

Le propriétaire susnommé se déclarant propriétaire des bâtiments et terrains, lui et ses ayants-droit concèdent à Enedis à titre de droit réel au profit de la distribution publique d'électricité, les droits suivants :

ARTICLE 1 - OCCUPATION

Occuper un Terrain d'une superficie de 25 m², situé LES BUISSIERES SUD faisant partie de l'unité foncière cadastrée CW 0014 d'une superficie totale de 2442 m².

Ledit Terrain est destiné à l'installation d'un(e) Poste de transformation de courant électrique P0193 HOTEL et tous ses accessoires alimentant le réseau de distribution publique d'électricité (ci-joint annexé à l'acte, un plan délimitant l'emplacement réservé à Enedis. l'(le) Poste de transformation de courant électrique P0193 HOTEL et les appareils situés sur cet emplacement font partie de la concession et à ce titre seront entretenus et renouvelés par Enedis.

ARTICLE 2 – DROIT DE PASSAGE

Faire passer, en amont comme en aval du poste, toutes les canalisations électriques, moyenne ou basse tension nécessaires et

éventuellement les supports et ancrages de réseaux aériens, pour assurer l'alimentation du Poste de transformation de courant électrique et la distribution publique d'électricité.

Utiliser les ouvrages désignés ci-dessus et réaliser toutes les opérations nécessaires pour les besoins du service public de la distribution d'électricité (renforcement, raccordement, etc)

Pour assurer l'exploitation desdits ouvrages, Enedis ou toute personne ayant un accès au réseau délivré par Enedis bénéficiera de tous les droits qui lui sont conférés par les lois et règlements, notamment celui de procéder aux élagages ou abattages de branches ou d'arbres pouvant compromettre le fonctionnement des ouvrages et/ou porter atteinte à la sécurité des biens et des personnes.

ARTICLE 3 – DROIT D'ACCES

Le propriétaire s'engage à laisser accéder en permanence de jour comme de nuit à l'emplacement réservé à Enedis (poste et canalisations), ses agents ou ceux des entrepreneurs accrédités par lui ainsi que les engins et matériels nécessaires, en vue de l'installation, la surveillance, l'entretien, la réparation, le remplacement et la rénovation des ouvrages et de les laisser disposer en permanence des dégagements permettant le passage et la manutention du matériel.

Le propriétaire sera préalablement averti des interventions, sauf en cas d'urgence.

Le propriétaire susnommé s'engage à garantir ce libre accès. Ce chemin d'accès doit rester en permanence libre et non encombré.

Le plan, ci-annexé et approuvé par les deux parties, situe le Terrain , le poste, les canalisations et les chemins d'accès.

Enedis veille à laisser la/les parcelle(s) concernée(s) dans un état similaire à celui qui existait avant son/ses intervention(s) au titre des présentes.

ARTICLE 4 – OBLIGATIONS DU PROPRIETAIRE

Pour assurer la continuité de l'exploitation, le propriétaire s'interdit de faire, sur et sous le tracé des canalisations électriques, aucune plantation, aucune culture, et plus généralement aucun travail et aucune construction qui soit préjudiciable à l'établissement, à l'entretien, à l'exploitation et à la solidité des ouvrages. Le propriétaire s'interdit notamment de porter atteinte à la sécurité des installations et notamment d'entreposer des matières inflammables contre le/ l' Poste de transformation de courant électrique ou d'en gêner l'accès.

Lorsque le propriétaire met à disposition d'Enedis un local, ce dernier reste la propriété du propriétaire, qui devra en assumer notamment l'entretien.

ARTICLE 5 – MODIFICATION DES OUVRAGES

Le propriétaire conserve sur sa propriété tous les droits compatibles avec l'exercice des droits réels ainsi constitués.

Tous les frais qui seraient entraînés par une modification ou un déplacement du poste ou de ses accessoires dans l'avenir, seront à la charge de la partie cause de la modification ou du déplacement.

ARTICLE 6 – CAS DE LA VENTE OU DE LA LOCATION

En cas de vente, de location ou de toute mise à disposition de ses bâtiments et terrains, le propriétaire susnommé et ses ayants-droit s'engagent à faire mention, dans l'acte de vente ou de location, des dispositions de la présente convention que l'acquéreur ou le locataire sera tenu de respecter.

ARTICLE 7 – DOMMAGES

Enedis prendra à sa charge tous les dommages accidentels directs et indirects qui résulteraient de son occupation et/ou de ses interventions, causés par son fait ou par ses installations.

Les dégâts seront évalués à l'amiable. Au cas où les parties ne s'entendraient pas sur le quantum de l'indemnité, celle-ci sera fixée par le tribunal compétent du lieu de situation de l'immeuble.

ARTICLE 8 – DUREE DE LA CONVENTION

La présente convention prend effet à compter de sa signature et est conclue pour la durée des ouvrages dont il est question aux articles 1 et 2, et de tous ceux qui pourraient leur être substitués sur l'emprise des ouvrages existants. Dans le cas où le poste viendrait à être définitivement désaffecté et déséquipé, rendant le lieu libre de toute occupation et mettant fin à la présente convention, Enedis fera son affaire de l'enlèvement des ouvrages.

ARTICLE 9 – INDEMNITE

En contrepartie des droits qui lui sont concédés, Enedis devra verser au plus tard au jour de la signature de l'acte authentique au propriétaire qui accepte, et par la comptabilité du notaire, une indemnité unique et forfaitaire de cinq cent euros (500 €).

ARTICLE 10 – LITIGES

Dans le cas de litiges survenant entre les parties pour l'interprétation ou l'exécution de la présente convention, les parties conviennent de rechercher un règlement amiable. A défaut d'accord, les litiges seront soumis au tribunal compétent du lieu de situation des parcelles.

ARTICLE 11 – FORMALITES

La présente convention pourra, après signature par les parties, être authentifiée devant notaire, aux frais d'Enedis, à la suite de la demande qui en sera faite par l'une des parties pour être publiée au service de la Publicité Foncière.

Eu égard aux impératifs de la distribution publique, le propriétaire autorise Enedis à commencer les travaux dès sa signature si nécessaire.

Fait en TROIS ORIGINAUX et passé à.....

Le.....

Nom Prénom	Signature
CAP COMMUNAUTE D'AGGLOMERATION PORTE DE L'ISERE représenté(e) par son (sa) Président, M. PAPANOPULO Jean, ayant reçu tous pouvoirs à l'effet des présentes par décision du Conseil	

(1) Faire précéder la signature de la mention manuscrite "LU et APPROUVE"

(2) Parapher les pages de la convention et signer les plans

Cadre réservé à Enedis

A....., le

Commune : BOURGOIN-JALLIEU

RC C4 x250KVA-SCI J2M

DA24/052851

Planche: 1/1




Echelle 1/ 200

0 5 10m

SECTION CW

Poste "FLEMING"
38053 P0168

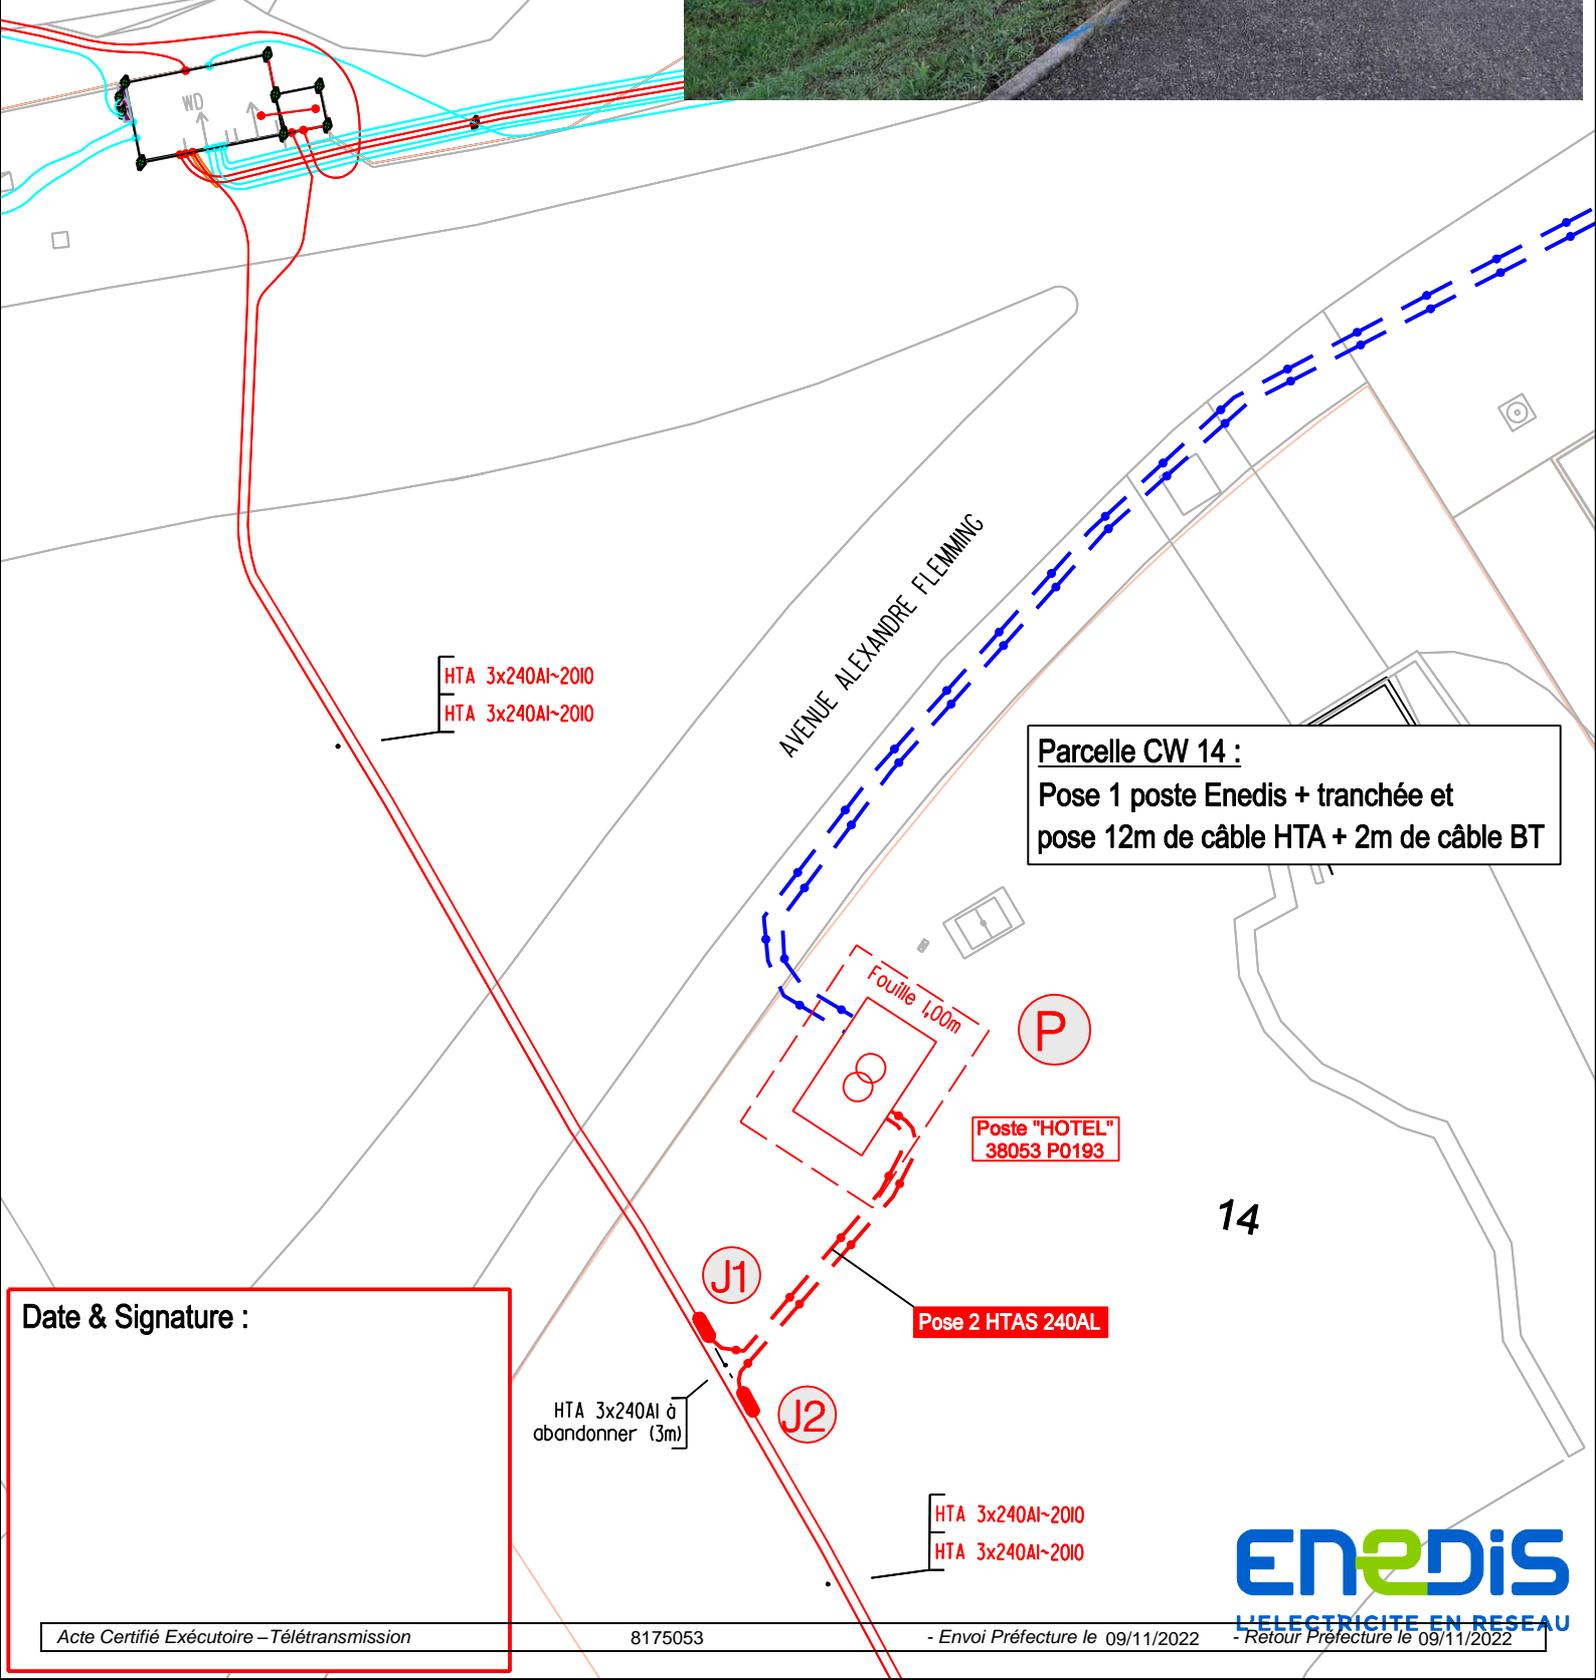

HTA 3x240AI~2010
HTA 3x240AI~2010

AVENUE ALEXANDRE FLEMING

Parcelle CW 14 :
Pose 1 poste Enedis + tranchée et
pose 12m de câble HTA + 2m de câble BT

Fouille 1,00m

Poste "HOTEL"
38053 P0193

14

Pose 2 HTAS 240AL

HTA 3x240AI à
abandonner (3m)

HTA 3x240AI~2010
HTA 3x240AI~2010

Date & Signature :



CONVENTION DE MISE A DISPOSITION

Commune de : Bourgoin-Jallieu

Département : ISERE

N° d'affaire Enedis : DA24/052851 RC C4 x250KVA-SCI J2M

Entre les soussignés :

Enedis, SA à directoire et à conseil de surveillance au capital de 270 037 000 € euros, dont le siège social est Tour Enedis 34 place des Corolles, 92079 PARIS LA DEFENSE Cedex, immatriculée au RCS de Nanterre sous le numéro 444 608 442- TVA intracommunautaire FR 66444608442, représentée par Monsieur Vincent BASLE, le Directeur Régional Alpes - 4 Boulevard Gambetta 73018 CHAMBERY CEDEX, dûment habilité à cet effet,

désignée ci-après par " Enedis "

d'une part,

Et

Nom *: **CAP COMMUNAUTE D'AGGLOMERATION PORTE DE L'ISERE représenté(e) par son (sa) Président M. PAPADOPULO Jean, ayant reçu tous pouvoirs à l'effet des présentes par décision du Conseil en date du**

Demeurant à : **17 Avenue du Bourg BP 592, 38081 L'ISLE D ABEAU CEDEX**

Téléphone :

Né(e) à :

Agissant en qualité **Propriétaire** des bâtiments et terrains ci-après indiqués

(*) Si le propriétaire est une société, une association, un GFA, indiquer la société, l'association, représentée par M ou Mme suivi de l'adresse de la société ou association.

(*) Si le propriétaire est une commune ou un département ,indiquer « représenté(e) par son Maire ou son président ayant reçu tous pouvoirs à l'effet des présentes par décision du Conseil Municipal ou du Conseil Général en date du....

désigné ci-après par « le propriétaire »

d'autre part,

IL A ETE CONVENU ET ARRETE CE QUI SUIT :

Le propriétaire susnommé se déclarant propriétaire des bâtiments et terrains, lui et ses ayants-droit concèdent à Enedis à titre de droit réel au profit de la distribution publique d'électricité, les droits suivants :

ARTICLE 1 - OCCUPATION

Occuper un Terrain d'une superficie de 25 m², situé LES BUISSIERES SUD faisant partie de l'unité foncière cadastrée CW 0014 d'une superficie totale de 2442 m².

Ledit Terrain est destiné à l'installation d'un(e) Poste de transformation de courant électrique P0193 HOTEL et tous ses accessoires alimentant le réseau de distribution publique d'électricité (ci-joint annexé à l'acte, un plan délimitant l'emplacement réservé à Enedis.l'(le) Poste de transformation de courant électrique P0193 HOTEL et les appareils situés sur cet emplacement font partie de la concession et à ce titre seront entretenus et renouvelés par Enedis.

ARTICLE 2 – DROIT DE PASSAGE

Faire passer, en amont comme en aval du poste, toutes les canalisations électriques, moyenne ou basse tension nécessaires et

éventuellement les supports et ancrages de réseaux aériens, pour assurer l'alimentation du Poste de transformation de courant électrique et la distribution publique d'électricité.

Utiliser les ouvrages désignés ci-dessus et réaliser toutes les opérations nécessaires pour les besoins du service public de la distribution d'électricité (renforcement, raccordement, etc)

Pour assurer l'exploitation desdits ouvrages, Enedis ou toute personne ayant un accès au réseau délivré par Enedis bénéficiera de tous les droits qui lui sont conférés par les lois et règlements, notamment celui de procéder aux élagages ou abattages de branches ou d'arbres pouvant compromettre le fonctionnement des ouvrages et/ou porter atteinte à la sécurité des biens et des personnes.

ARTICLE 3 – DROIT D'ACCES

Le propriétaire s'engage à laisser accéder en permanence de jour comme de nuit à l'emplacement réservé à Enedis (poste et canalisations), ses agents ou ceux des entrepreneurs accrédités par lui ainsi que les engins et matériels nécessaires, en vue de l'installation, la surveillance, l'entretien, la réparation, le remplacement et la rénovation des ouvrages et de les laisser disposer en permanence des dégagements permettant le passage et la manutention du matériel.

Le propriétaire sera préalablement averti des interventions, sauf en cas d'urgence.

Le propriétaire susnommé s'engage à garantir ce libre accès. Ce chemin d'accès doit rester en permanence libre et non encombré.

Le plan, ci-annexé et approuvé par les deux parties, situe le Terrain , le poste, les canalisations et les chemins d'accès.

Enedis veille à laisser la/les parcelle(s) concernée(s) dans un état similaire à celui qui existait avant son/ses intervention(s) au titre des présentes.

ARTICLE 4 – OBLIGATIONS DU PROPRIETAIRE

Pour assurer la continuité de l'exploitation, le propriétaire s'interdit de faire, sur et sous le tracé des canalisations électriques, aucune plantation, aucune culture, et plus généralement aucun travail et aucune construction qui soit préjudiciable à l'établissement, à l'entretien, à l'exploitation et à la solidité des ouvrages. Le propriétaire s'interdit notamment de porter atteinte à la sécurité des installations et notamment d'entreposer des matières inflammables contre le/ l' Poste de transformation de courant électrique ou d'en gêner l'accès.

Lorsque le propriétaire met à disposition d'Enedis un local, ce dernier reste la propriété du propriétaire, qui devra en assumer notamment l'entretien.

ARTICLE 5 – MODIFICATION DES OUVRAGES

Le propriétaire conserve sur sa propriété tous les droits compatibles avec l'exercice des droits réels ainsi constitués.

Tous les frais qui seraient entraînés par une modification ou un déplacement du poste ou de ses accessoires dans l'avenir, seront à la charge de la partie cause de la modification ou du déplacement.

ARTICLE 6 – CAS DE LA VENTE OU DE LA LOCATION

En cas de vente, de location ou de toute mise à disposition de ses bâtiments et terrains, le propriétaire susnommé et ses ayants-droit s'engagent à faire mention, dans l'acte de vente ou de location, des dispositions de la présente convention que l'acquéreur ou le locataire sera tenu de respecter.

ARTICLE 7 – DOMMAGES

Enedis prendra à sa charge tous les dommages accidentels directs et indirects qui résulteraient de son occupation et/ou de ses interventions, causés par son fait ou par ses installations.

Les dégâts seront évalués à l'amiable. Au cas où les parties ne s'entendraient pas sur le quantum de l'indemnité, celle-ci sera fixée par le tribunal compétent du lieu de situation de l'immeuble.

ARTICLE 8 – DUREE DE LA CONVENTION

La présente convention prend effet à compter de sa signature et est conclue pour la durée des ouvrages dont il est question aux articles 1 et 2, et de tous ceux qui pourraient leur être substitués sur l'emprise des ouvrages existants. Dans le cas où le poste viendrait à être définitivement désaffecté et déséquipé, rendant le lieu libre de toute occupation et mettant fin à la présente convention, Enedis fera son affaire de l'enlèvement des ouvrages.

ARTICLE 9 – INDEMNITE

En contrepartie des droits qui lui sont concédés, Enedis devra verser au plus tard au jour de la signature de l'acte authentique au propriétaire qui accepte, et par la comptabilité du notaire, une indemnité unique et forfaitaire de cinq cent euros (500 €).

ARTICLE 10 – LITIGES

Dans le cas de litiges survenant entre les parties pour l'interprétation ou l'exécution de la présente convention, les parties conviennent de rechercher un règlement amiable. A défaut d'accord, les litiges seront soumis au tribunal compétent du lieu de situation des parcelles.

ARTICLE 11 – FORMALITES

La présente convention pourra, après signature par les parties, être authentifiée devant notaire, aux frais d'Enedis, à la suite de la demande qui en sera faite par l'une des parties pour être publiée au service de la Publicité Foncière.

Eu égard aux impératifs de la distribution publique, le propriétaire autorise Enedis à commencer les travaux dès sa signature si nécessaire.

Fait en TROIS ORIGINAUX et passé à.....

Le.....

Nom Prénom	Signature
CAP COMMUNAUTE D'AGGLOMERATION PORTE DE L'ISERE représenté(e) par son (sa) Président M. PAPADOPULO Jean, ayant reçu tous pouvoirs à l'effet des présentes par décision du Conseil	

(1) Faire précéder la signature de la mention manuscrite "LU et APPROUVE"

(2) Parapher les pages de la convention et signer les plans

Cadre réservé à Enedis

A....., le

Commune : BOURGOIN-JALLIEU

RC C4 x250KVA-SCI J2M

DA24/052851

Planche: 1/1




Echelle 1/ 200

0 5 10m

SECTION CW

Poste "FLEMING"
38053 P0168

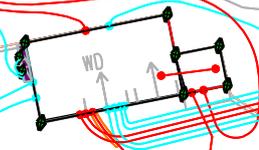

HTA 3x240AI~2010
HTA 3x240AI~2010

AVENUE ALEXANDRE FLEMMING

Parcelle CW 14 :
Pose 1 poste Enedis + tranchée et
pose 12m de câble HTA + 2m de câble BT

Fouille 1,00m

Poste "HOTEL"
38053 P0193

14

Pose 2 HTAS 240AL

HTA 3x240AI à
abandonner (3m)

HTA 3x240AI~2010
HTA 3x240AI~2010

Date & Signature :



CONVENTION DE MISE A DISPOSITION

Commune de : Bourgoin-Jallieu

Département : ISERE

N° d'affaire Enedis : DA24/052851 RC C4 x250KVA-SCI J2M

Entre les soussignés :

Enedis, SA à directoire et à conseil de surveillance au capital de 270 037 000 € euros, dont le siège social est Tour Enedis 34 place des Corolles, 92079 PARIS LA DEFENSE Cedex, immatriculée au RCS de Nanterre sous le numéro 444 608 442- TVA intracommunautaire FR 66444608442, représentée par Monsieur Vincent BASLE, le Directeur Régional Alpes - 4 Boulevard Gambetta 73018 CHAMBERY CEDEX, dûment habilité à cet effet,

désignée ci-après par " Enedis "

d'une part,

Et

Nom *: **CAP COMMUNAUTE D'AGGLOMERATION PORTE DE L'ISERE représenté(e) par son (sa) Président M. PAPADOPULO Jean, ayant reçu tous pouvoirs à l'effet des présentes par décision du Conseil en date du**

.....
Demeurant à : **17 Avenue du Bourg BP 592, 38081 L'ISLE D ABEAU CEDEX**

Téléphone :

Né(e) à :

Agissant en qualité **Propriétaire** des bâtiments et terrains ci-après indiqués

(*) Si le propriétaire est une société, une association, un GFA, indiquer la société, l'association, représentée par M ou Mme suivi de l'adresse de la société ou association.

(*) Si le propriétaire est une commune ou un département ,indiquer « représenté(e) par son Maire ou son président ayant reçu tous pouvoirs à l'effet des présentes par décision du Conseil Municipal ou du Conseil Général en date du....

désigné ci-après par « le propriétaire »

d'autre part,

IL A ETE CONVENU ET ARRETE CE QUI SUIT :

Le propriétaire susnommé se déclarant propriétaire des bâtiments et terrains, lui et ses ayants-droit concèdent à Enedis à titre de droit réel au profit de la distribution publique d'électricité, les droits suivants :

ARTICLE 1 - OCCUPATION

Occuper un Terrain d'une superficie de 25 m², situé LES BUISSIERES SUD faisant partie de l'unité foncière cadastrée CW 0014 d'une superficie totale de 2442 m².

Ledit Terrain est destiné à l'installation d'un(e) Poste de transformation de courant électrique P0193 HOTEL et tous ses accessoires alimentant le réseau de distribution publique d'électricité (ci-joint annexé à l'acte, un plan délimitant l'emplacement réservé à Enedis.l'(le) Poste de transformation de courant électrique P0193 HOTEL et les appareils situés sur cet emplacement font partie de la concession et à ce titre seront entretenus et renouvelés par Enedis.

ARTICLE 2 – DROIT DE PASSAGE

Faire passer, en amont comme en aval du poste, toutes les canalisations électriques, moyenne ou basse tension nécessaires et

éventuellement les supports et ancrages de réseaux aériens, pour assurer l'alimentation du Poste de transformation de courant électrique et la distribution publique d'électricité.

Utiliser les ouvrages désignés ci-dessus et réaliser toutes les opérations nécessaires pour les besoins du service public de la distribution d'électricité (renforcement, raccordement, etc)

Pour assurer l'exploitation desdits ouvrages, Enedis ou toute personne ayant un accès au réseau délivré par Enedis bénéficiera de tous les droits qui lui sont conférés par les lois et règlements, notamment celui de procéder aux élagages ou abattages de branches ou d'arbres pouvant compromettre le fonctionnement des ouvrages et/ou porter atteinte à la sécurité des biens et des personnes.

ARTICLE 3 – DROIT D'ACCES

Le propriétaire s'engage à laisser accéder en permanence de jour comme de nuit à l'emplacement réservé à Enedis (poste et canalisations), ses agents ou ceux des entrepreneurs accrédités par lui ainsi que les engins et matériels nécessaires, en vue de l'installation, la surveillance, l'entretien, la réparation, le remplacement et la rénovation des ouvrages et de les laisser disposer en permanence des dégagements permettant le passage et la manutention du matériel.

Le propriétaire sera préalablement averti des interventions, sauf en cas d'urgence.

Le propriétaire susnommé s'engage à garantir ce libre accès. Ce chemin d'accès doit rester en permanence libre et non encombré.

Le plan, ci-annexé et approuvé par les deux parties, situe le Terrain , le poste, les canalisations et les chemins d'accès.

Enedis veille à laisser la/les parcelle(s) concernée(s) dans un état similaire à celui qui existait avant son/ses intervention(s) au titre des présentes.

ARTICLE 4 – OBLIGATIONS DU PROPRIETAIRE

Pour assurer la continuité de l'exploitation, le propriétaire s'interdit de faire, sur et sous le tracé des canalisations électriques, aucune plantation, aucune culture, et plus généralement aucun travail et aucune construction qui soit préjudiciable à l'établissement, à l'entretien, à l'exploitation et à la solidité des ouvrages. Le propriétaire s'interdit notamment de porter atteinte à la sécurité des installations et notamment d'entreposer des matières inflammables contre le/ l' Poste de transformation de courant électrique ou d'en gêner l'accès.

Lorsque le propriétaire met à disposition d'Enedis un local, ce dernier reste la propriété du propriétaire, qui devra en assumer notamment l'entretien.

ARTICLE 5 – MODIFICATION DES OUVRAGES

Le propriétaire conserve sur sa propriété tous les droits compatibles avec l'exercice des droits réels ainsi constitués.

Tous les frais qui seraient entraînés par une modification ou un déplacement du poste ou de ses accessoires dans l'avenir, seront à la charge de la partie cause de la modification ou du déplacement.

ARTICLE 6 – CAS DE LA VENTE OU DE LA LOCATION

En cas de vente, de location ou de toute mise à disposition de ses bâtiments et terrains, le propriétaire susnommé et ses ayants-droit s'engagent à faire mention, dans l'acte de vente ou de location, des dispositions de la présente convention que l'acquéreur ou le locataire sera tenu de respecter.

ARTICLE 7 – DOMMAGES

Enedis prendra à sa charge tous les dommages accidentels directs et indirects qui résulteraient de son occupation et/ou de ses interventions, causés par son fait ou par ses installations.

Les dégâts seront évalués à l'amiable. Au cas où les parties ne s'entendraient pas sur le quantum de l'indemnité, celle-ci sera fixée par le tribunal compétent du lieu de situation de l'immeuble.

ARTICLE 8 – DUREE DE LA CONVENTION

La présente convention prend effet à compter de sa signature et est conclue pour la durée des ouvrages dont il est question aux articles 1 et 2, et de tous ceux qui pourraient leur être substitués sur l'emprise des ouvrages existants. Dans le cas où le poste viendrait à être définitivement désaffecté et déséquipé, rendant le lieu libre de toute occupation et mettant fin à la présente convention, Enedis fera son affaire de l'enlèvement des ouvrages.

ARTICLE 9 – INDEMNITE

En contrepartie des droits qui lui sont concédés, Enedis devra verser au plus tard au jour de la signature de l'acte authentique au propriétaire qui accepte, et par la comptabilité du notaire, une indemnité unique et forfaitaire de cinq cent euros (500 €).

ARTICLE 10 – LITIGES

Dans le cas de litiges survenant entre les parties pour l'interprétation ou l'exécution de la présente convention, les parties conviennent de rechercher un règlement amiable. A défaut d'accord, les litiges seront soumis au tribunal compétent du lieu de situation des parcelles.

ARTICLE 11 – FORMALITES

La présente convention pourra, après signature par les parties, être authentifiée devant notaire, aux frais d'Enedis, à la suite de la demande qui en sera faite par l'une des parties pour être publiée au service de la Publicité Foncière.

Eu égard aux impératifs de la distribution publique, le propriétaire autorise Enedis à commencer les travaux dès sa signature si nécessaire.

Fait en TROIS ORIGINAUX et passé à.....

Le.....

Nom Prénom	Signature
CAP COMMUNAUTE D'AGGLOMERATION PORTE DE L'ISERE représenté(e) par son (sa) Président M. PAPANOPULO Jean, ayant reçu tous pouvoirs à l'effet des présentes par décision du Conseil	

(1) Faire précéder la signature de la mention manuscrite "LU et APPROUVE"

(2) Parapher les pages de la convention et signer les plans

Cadre réservé à Enedis

A....., le

Commune : BOURGOIN-JALLIEU

RC C4 x250KVA-SCI J2M

DA24/052851

Planche: 1/1




Echelle 1/ 200

0 5 10m

SECTION CW

Poste "FLEMING"
38053 P0168

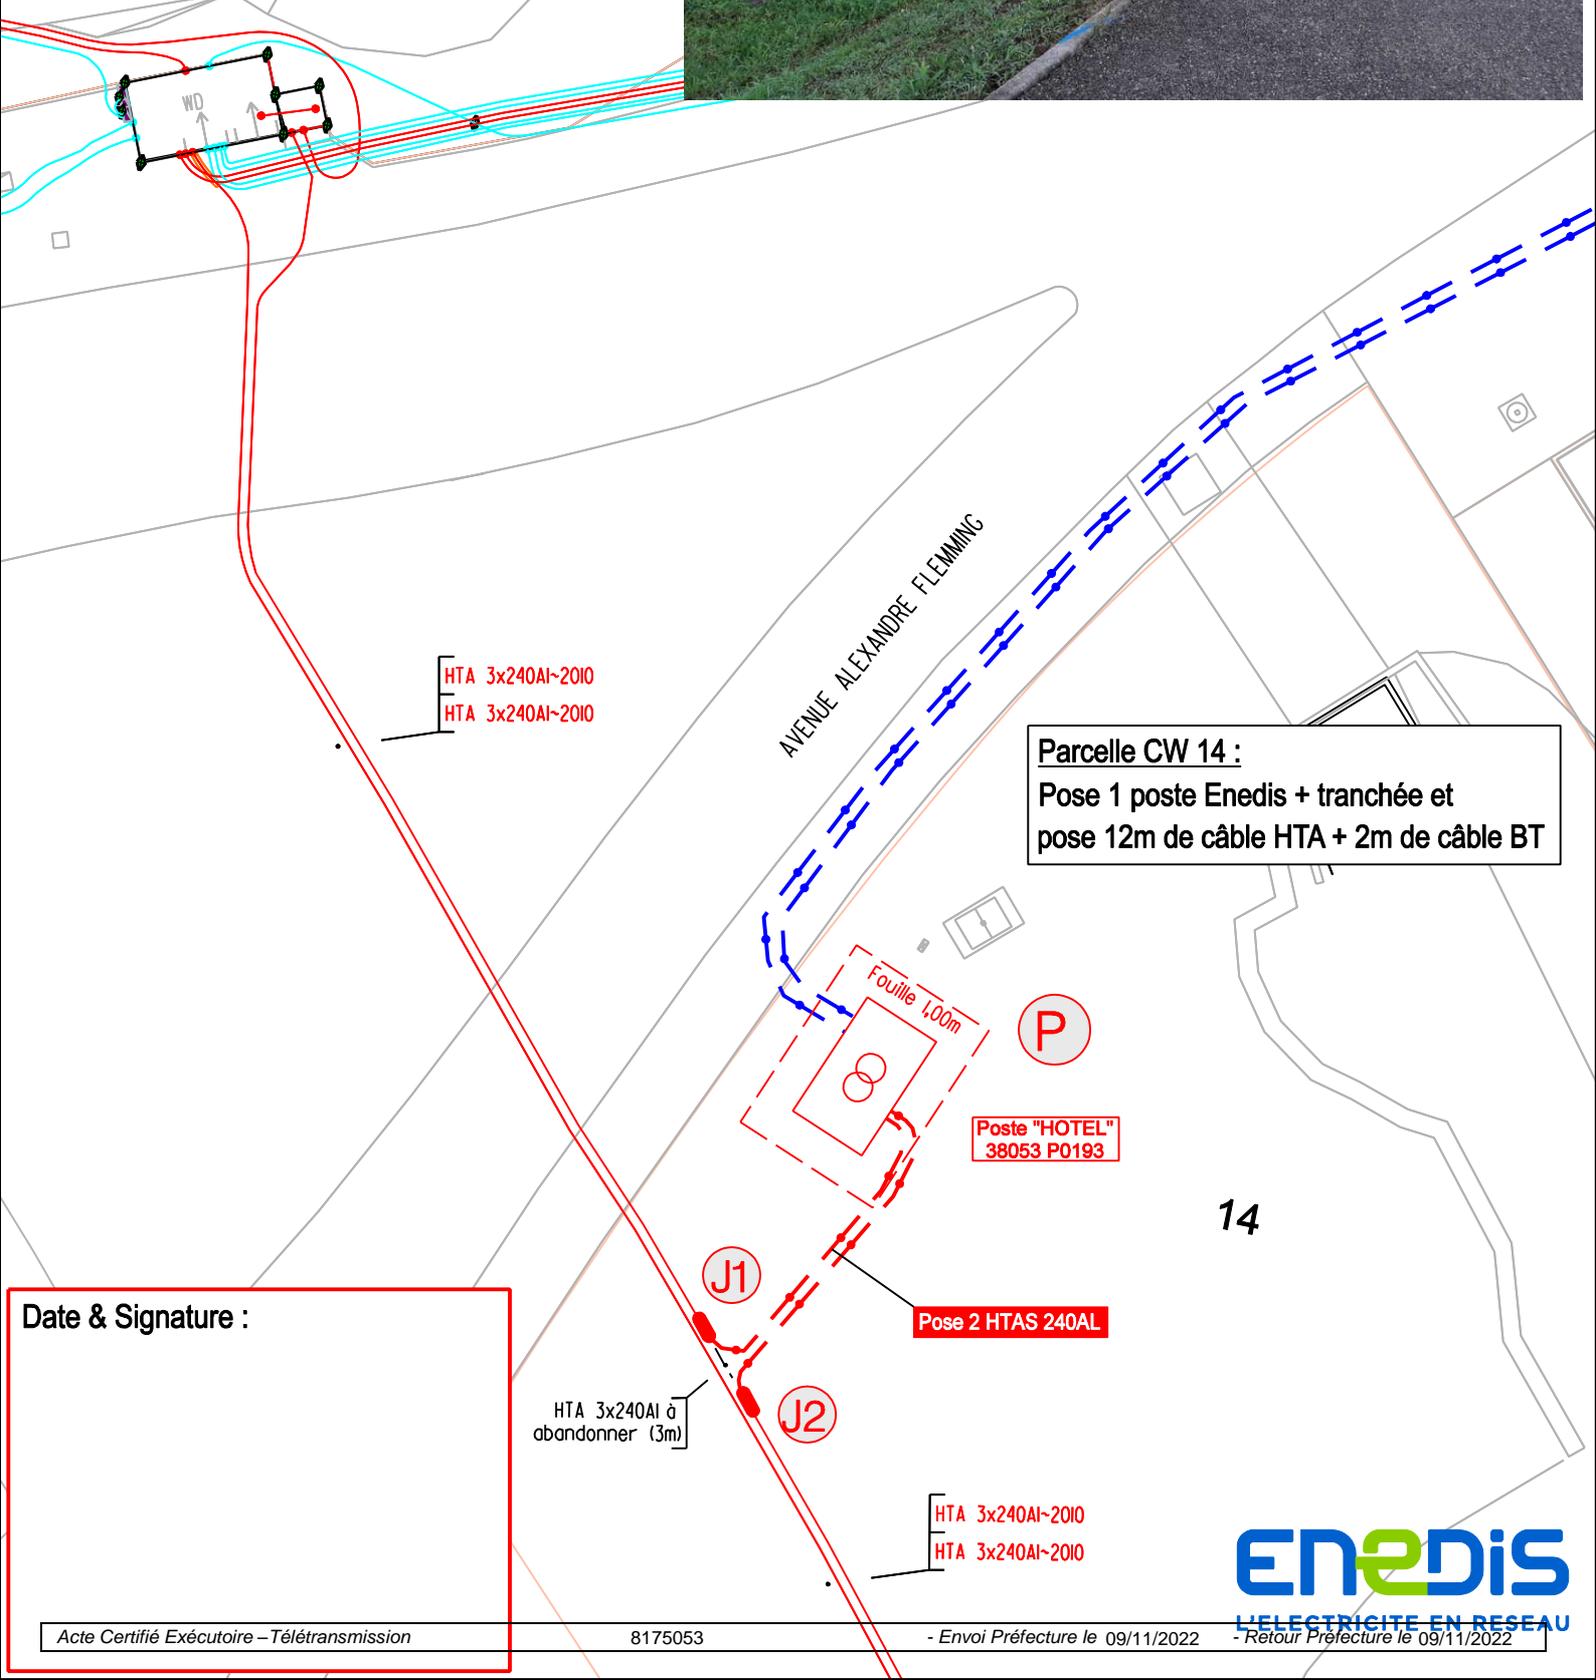

Parcelle CW 14 :
Pose 1 poste Enedis + tranchée et
pose 12m de câble HTA + 2m de câble BT

Poste "HOTEL"
38053 P0193

Pose 2 HTAS 240AL

HTA 3x240AI à
abandonner (3m)

HTA 3x240AI~2010
HTA 3x240AI~2010

Date & Signature :