

BERGER

Accusé de réception – Ministère de l'intérieur

8175047

Acte Certifié exécutoire

Envoi Préfecture : 09/11/2022

Retour Préfecture : 09/11/2022

ACCORD AMIABLE D'AUTORISATION DE PASSAGE / P

E

Département de l'Isère

Commune de **Ruy Montceau**

Je soussigné : Beaux Jean Paul / Fany née Prodan

Tel : 06 59 03 18 81

Adresse : 5 impasses du centre

38 110 Cessieu

Né le 29 novembre 1988 à Bourgoin Jallieu / 02 avril 1989 à Lyon 2

Ci-après désignés sous le vocable « **Les Propriétaires** »

(En cas d'Indivision, inscrire la suite sur papier libre)

La Communauté d'agglomération Porte de l'Isère

Ci - après désignée sous le vocable « La Capi »

Sollicite le droit d'implantation d'une conduite souterraine d'eau usée.

Tableau de la (des) parcelle(s) concernée(s) :

| Désignation cadastrale | Lieu-dit | nature | Longueur traversée en ml | Emprise de Servitude (Longueur traversée X 3m) |
|------------------------|-----------|----------------|------------------------------|--|
| AS 435 | LA CROUZE | Chemin d'accès | 45 ml et 3 regards de visite | 135 m ² |

Après avoir pris connaissance du tableau qui précède, « **Les Propriétaires** » déclarent consentir une autorisation d'implantation en sous-sol, d'une conduite d'eau usée, ainsi que ses accessoires.

Sur une bande de 3 m de large grevée de servitude, aucune construction, aucun remblai ou défonçage de terrain, ne pourront être effectués.

Aucun frais liés au chantier ne seront réclamés aux propriétaires. Aucune contre partie de cette servitude à la collectivité publique (CAPI) ne sera consentie.

Dans le cas ou « **Les Propriétaires** » céderaient tout ou partie de la (des) parcelle(s) avant que la présente ait été réitérée, il s'engage à faire inscrire dans l'acte portant transfert de propriété, la servitude ainsi consentie.

Le présent accord amiable sera réitéré sous la forme authentique à la charge de **La Capi**, et publié à la conservation des hypothèques compétente territorialement.

Les Propriétaires déclarent

- que le notaire ayant établi le dernier acte authentique concernant la ou les parcelles, est Maître :

Clauses et conditions particulières devant être reproduites dans l'acte authentique :

La Capi

Fait, à

Ruy

le 09/10/22


en 3 exemplaires

Les PROPRIETAIRES

[Signature] *[Signature]*

AB JPB

| LEGENDE | INFORMATIONS PARCELLAIRES | OBSERVATIONS |
|---|---|--|
| <p>EXISTANT</p> <p>----- Réseau eaux pluviales</p> <p>----- Réseau eaux usées</p> <p>----- Réseau unitaire</p> <p>----- Réseau eau potable</p> <p>PROJETE</p> <p>----- Conduite eaux usées</p> <p>----- Conduite eaux pluviales</p> | <p>Propriétaire : BEAUX Jean-Paul</p> <p>Adresse : 7, rue de la Ratelle 38300 RUY-MONTCEAU</p> <p>Coordonnées : 06-59-03-18-81 jeanpaulbeaux38@gmail.com</p> <p>Contact et qualité : Propriétaire</p> | <p>Eaux usées :</p> <ul style="list-style-type: none"> - Type de canalisation : DN 200 Fonte - Longueur 45 m - Creation de 3 regards <p>Eaux pluviales :</p> <ul style="list-style-type: none"> - Type de canalisation : DN 200 PVC - Longueur 45 m - 1 regard <p>Date et Signature</p> <p><i>04/10/22</i></p> |

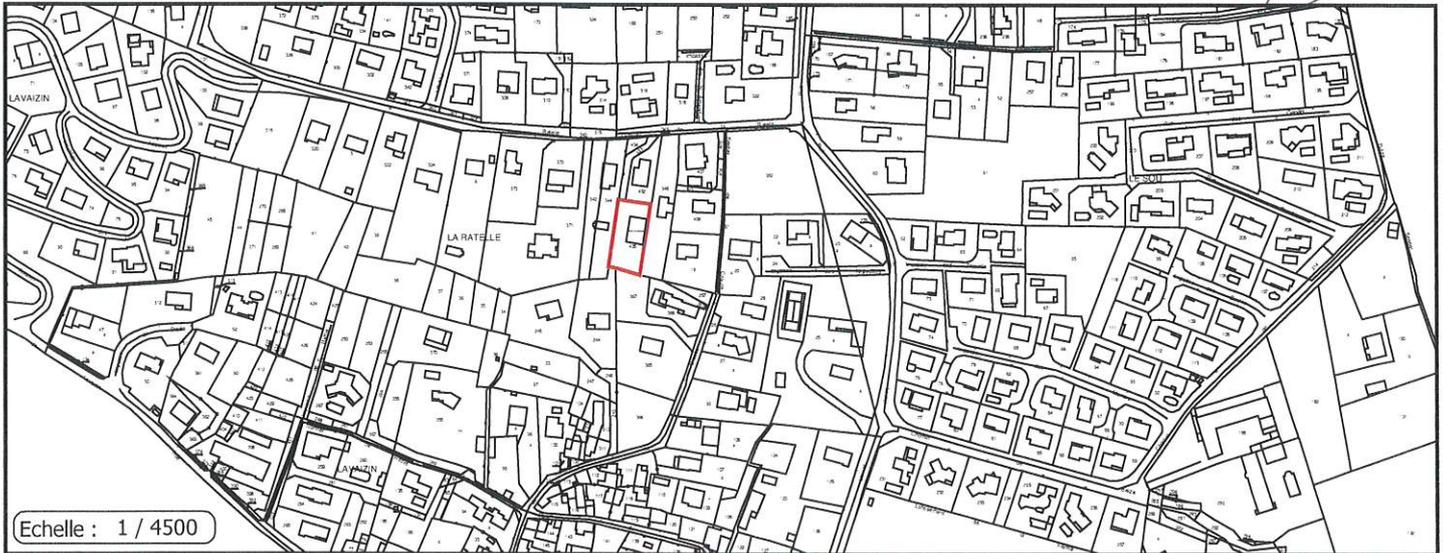

LEGENDE

- | | |
|-----------------------------|-------------------------------|
| EXISTANT | PROJETE |
| Réseau eaux pluviales | Conduite eaux usées |
| Réseau eaux usées | Conduite eaux pluviales |
| Réseau unitaire | |
| Réseau eau potable | |

INFORMATIONS PARCELLAIRES


Propriétaire : **BEAUX Jean-Paul**
Adresse : **7, rue de la Ratelle**
38300 RUY-MONTCEAU
Coordonnées : **06-59-03-18-81**
jeanpaulbeaux38@gmail.com
Contact et qualité : **Propriétaire**

OBSERVATIONS

- Eaux usées :
- Type de canalisation : DN 200 Fonte
- Longueur 45 m
- Création de 3 regards
Eaux pluviales :
- Type de canalisation : DN 200 PVC
- Longueur 45 m
- 1 regard

Date et Signature

Signature

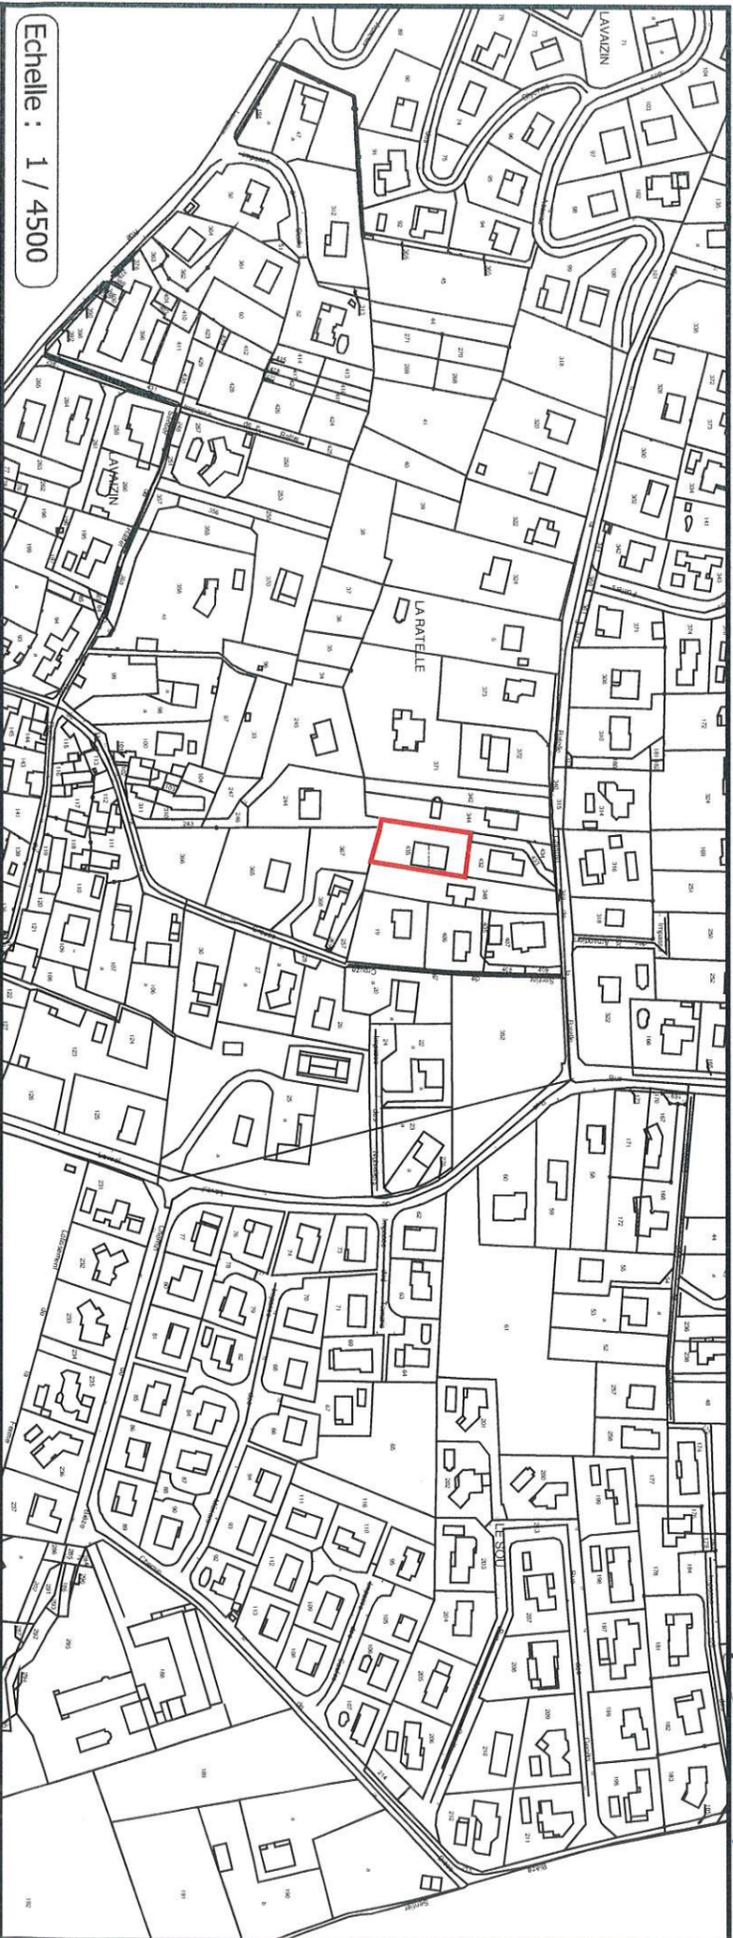

Echelle : 1 / 4500

Echelle : 1 / 300



FB SRS